


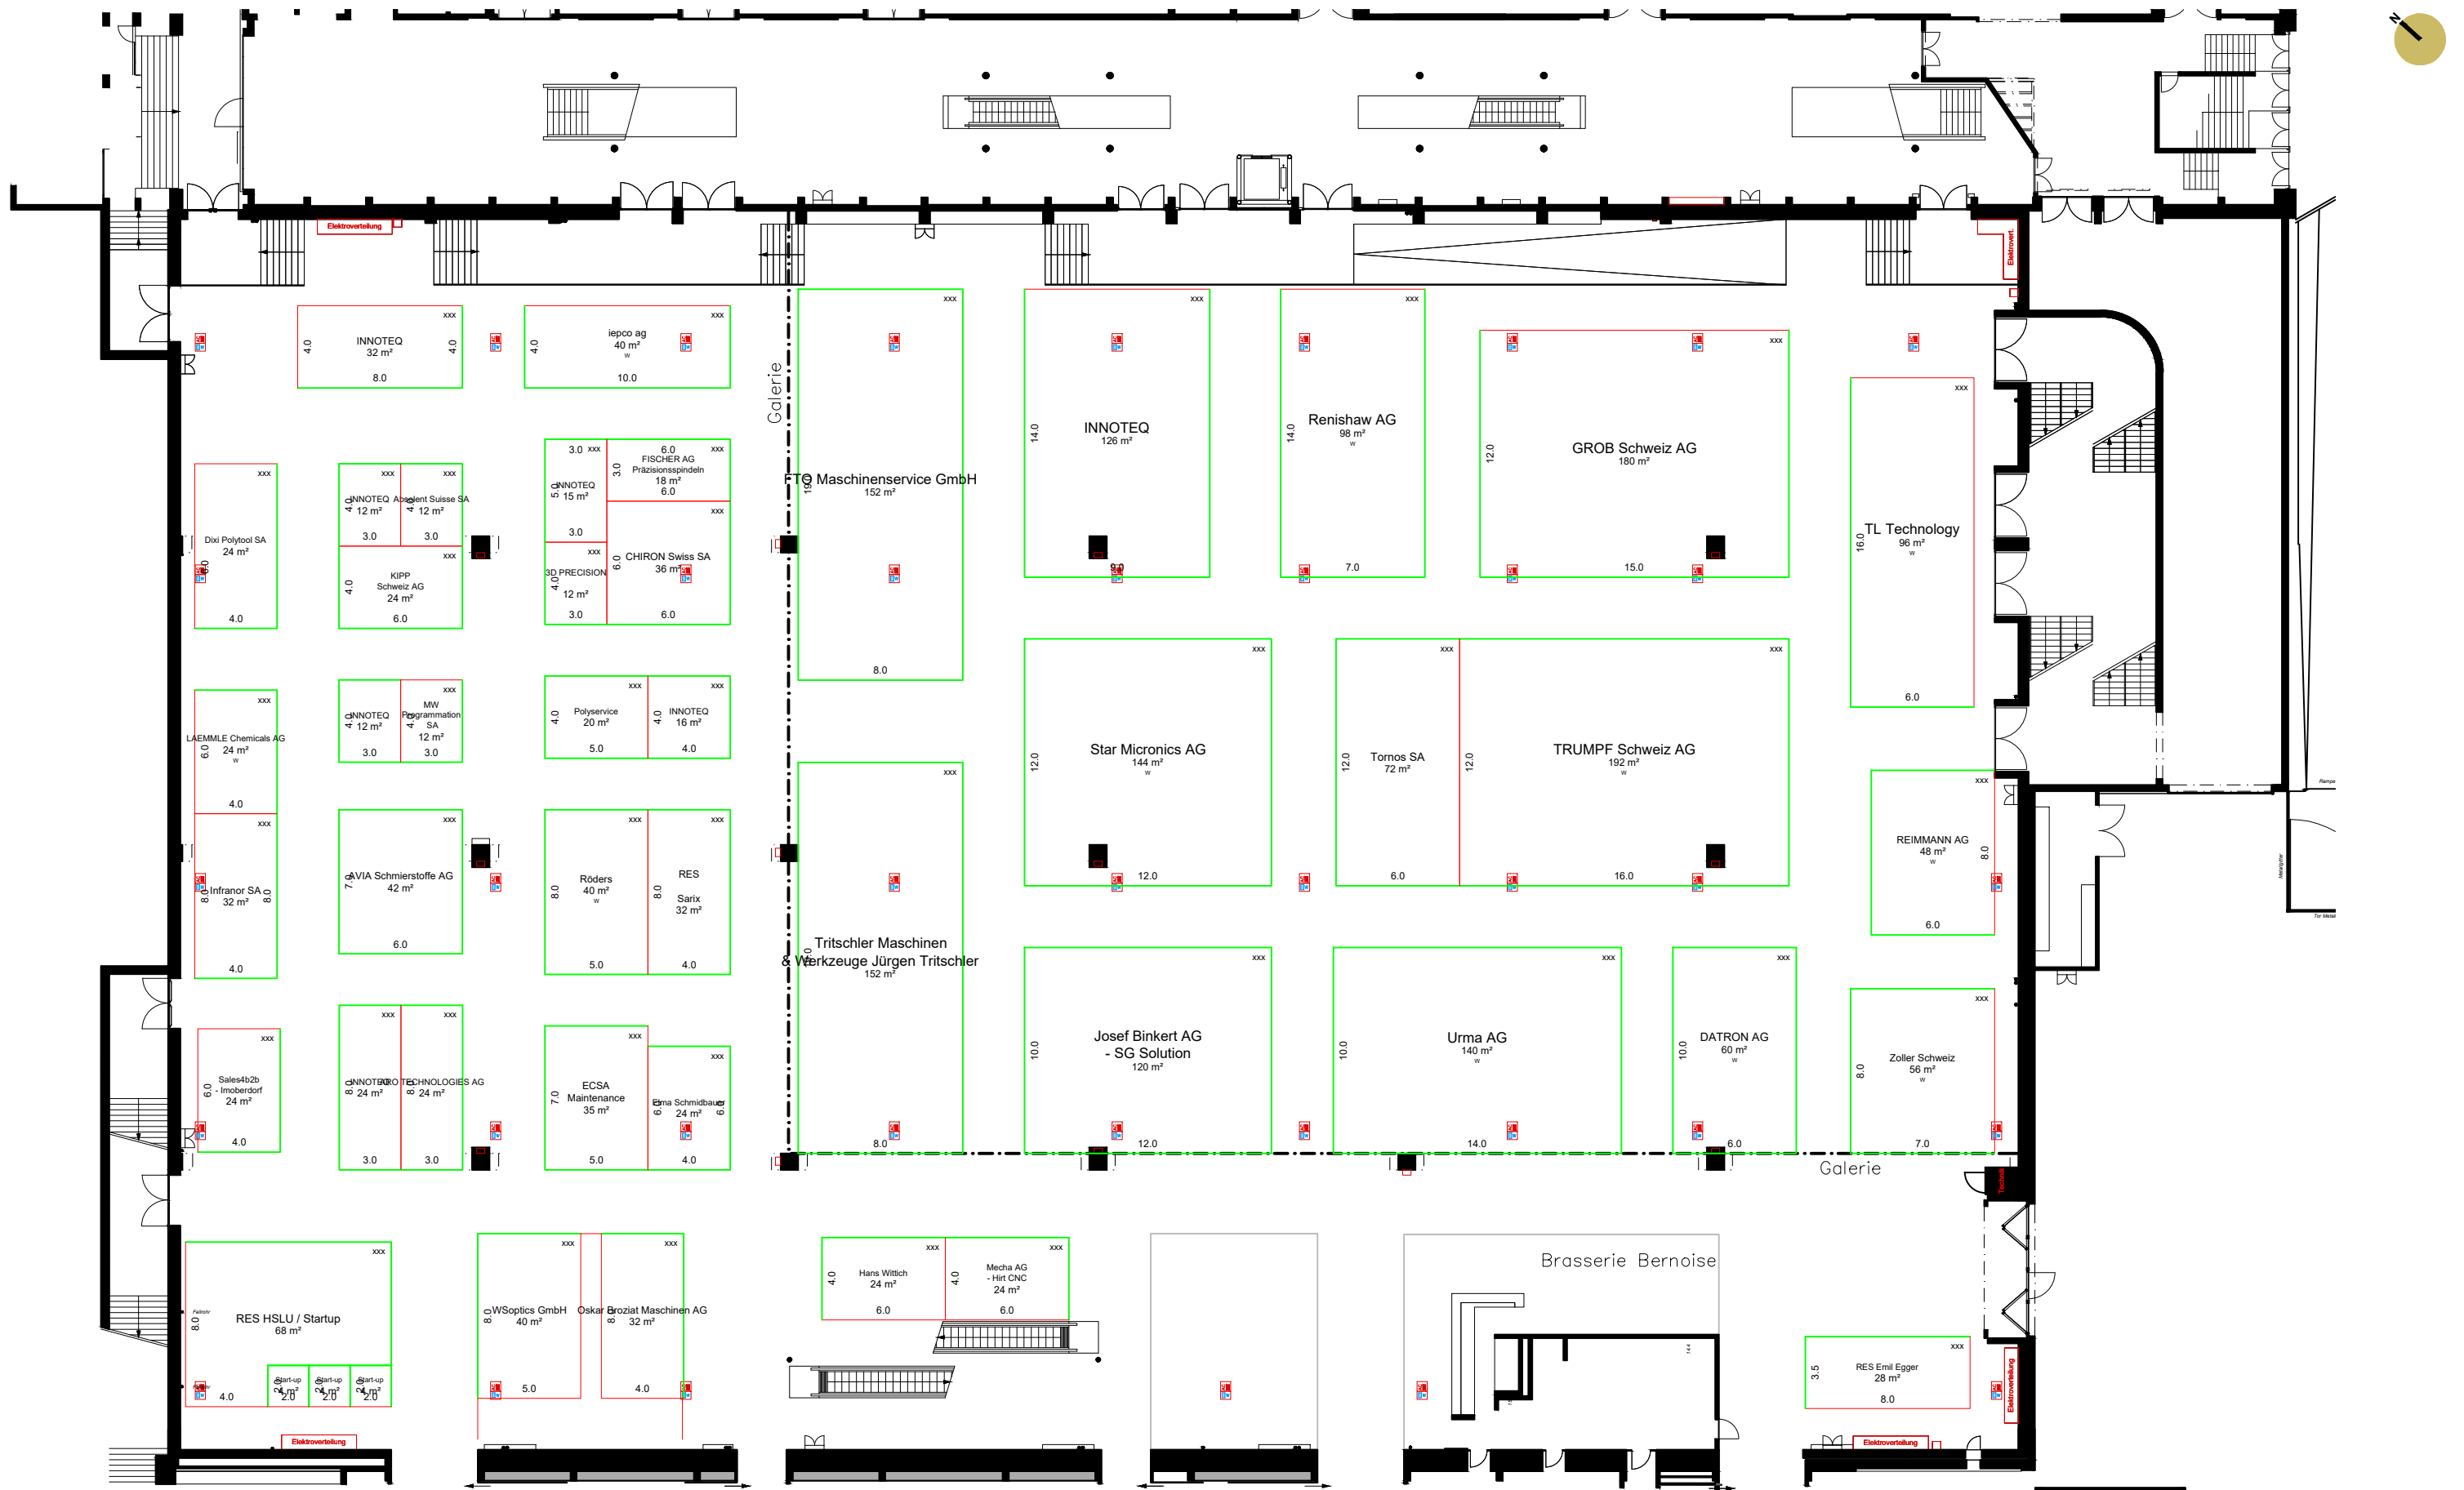

Kennzahlen

Gesamtfläche
Hallenhöhe i.L.
max. Bauhöhe
Höhe unter Galerie
Höhe unter Galerie i.L.
max. Bauhöhe u.G.
Deckenabhangung
Stützenraster
Stützenquerschnitte
Torgrosse (btxh)
Gastronomie
Sicherheitseinricht.

Halle 2.0

5'200m²
10.00m
8.00m
7.50m
5.20m
4.00m
3.20m
50 kg/m²
2'000 kg/m²
30.00 x 15.00m
0.55 x 0.80 / 1.09 / 1.38m
5.62 x 4.37m
Brasserie Bernoise
Brandmelder- und Sprinkleranlage

Konstruktion

Mauer / Stütze tragend
Deckeninfo / Galerie
Trägerstruktur
Strom- / Wasseranschluss
Sperfläche
Standplanung
geschlossene Seite
offene Front

Signaletik

Fluchtweg
Sanität
Handfeuerlöscher (HFL)
Wasserlöschposten (WLP)
Information
Toilette
Parkplatz
Tramstation

Gebäude 2 | Halle 2.0

HALLE 2.0

Masstab
J.

Plangrösse
DIN A3

Zeichner
Ch. Lanz

Druckdatum
25.09.2026

Veranstaltung
INNOTEQ 2027

Veranstaltungs-Datum
16 März - 19. März 2027

BERNEXPO

INNOTEQ