


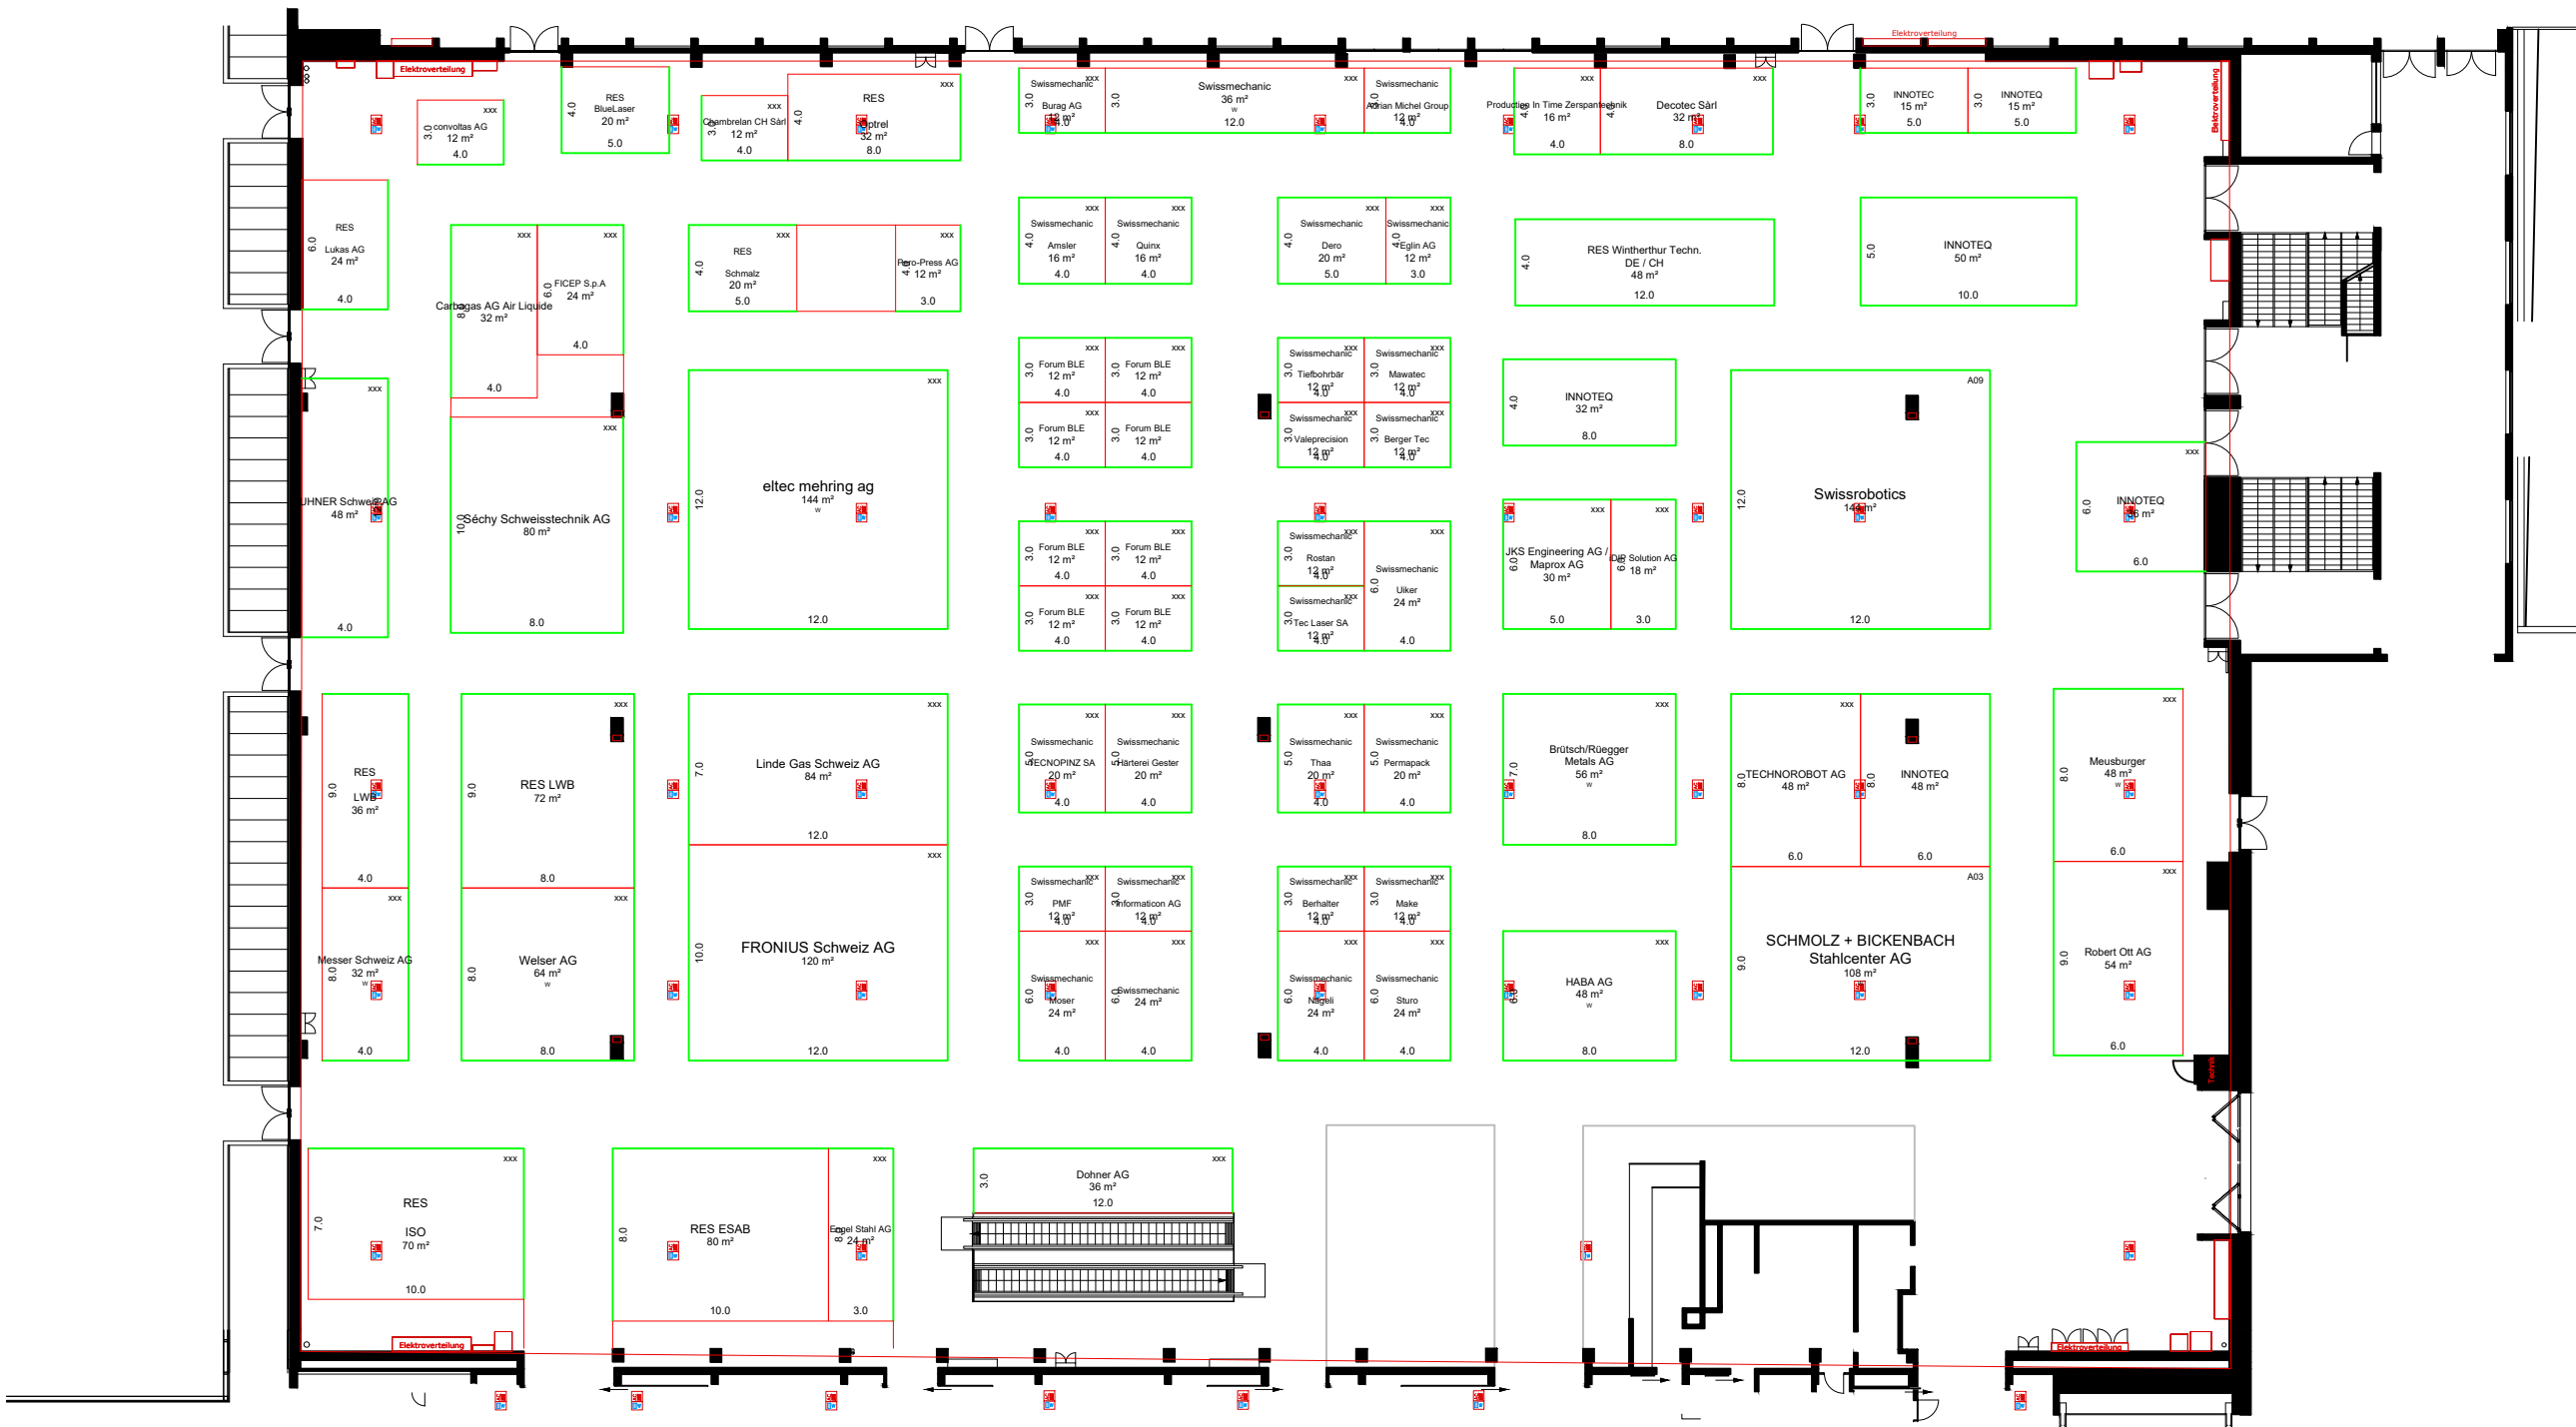

Kennzahlen

Gesamtfläche
Hallenhöhe i.L.
max. Bauhöhe
Deckenabhangung
Bodenbelastbarkeit
Stützenraster
Stützenquerschnitt
Torgrosse (bxbh)
Warenlift (lxbxh)
Gastronomie
Sicherheitseinricht.

Halle 2.2

5'200m²
10.00m
8.00m
7.50m
50 kg/m²
750 kg/m²
30.00 x 15.00m
0.55 x 0.80 / 1.09 / 1.38m
5.62 x 4.37m
-
Ess-Oase Mercato
Brandmelder- und Sprinkleranlage

Konstruktion

Mauer / Stütze tragend
Deckeninfo / Galerie
Trägerstruktur
Strom- / Wasseranschluss
Sperfläche
geschlossene Seite
offene Front

Standplanung

Signalik

Fluchtweg
Sanität
Handfeuerlöscher (HFL)
Wasserlöschposten (WLP)
Information
Toilette
Parkplatz
Tramstation

Gebäude 2 | Halle 2.2

HALLE 2.2

Masstab
1:1

Plangrösse
DIN A3

Zeichner
Ch. Lanz

Druckdatum
10.09.2026

Veranstaltung
INNOTEQ 2027

Veranstaltungs-Datum
16 März - 19. März 2027

BERNEXPO

INNOTEQ